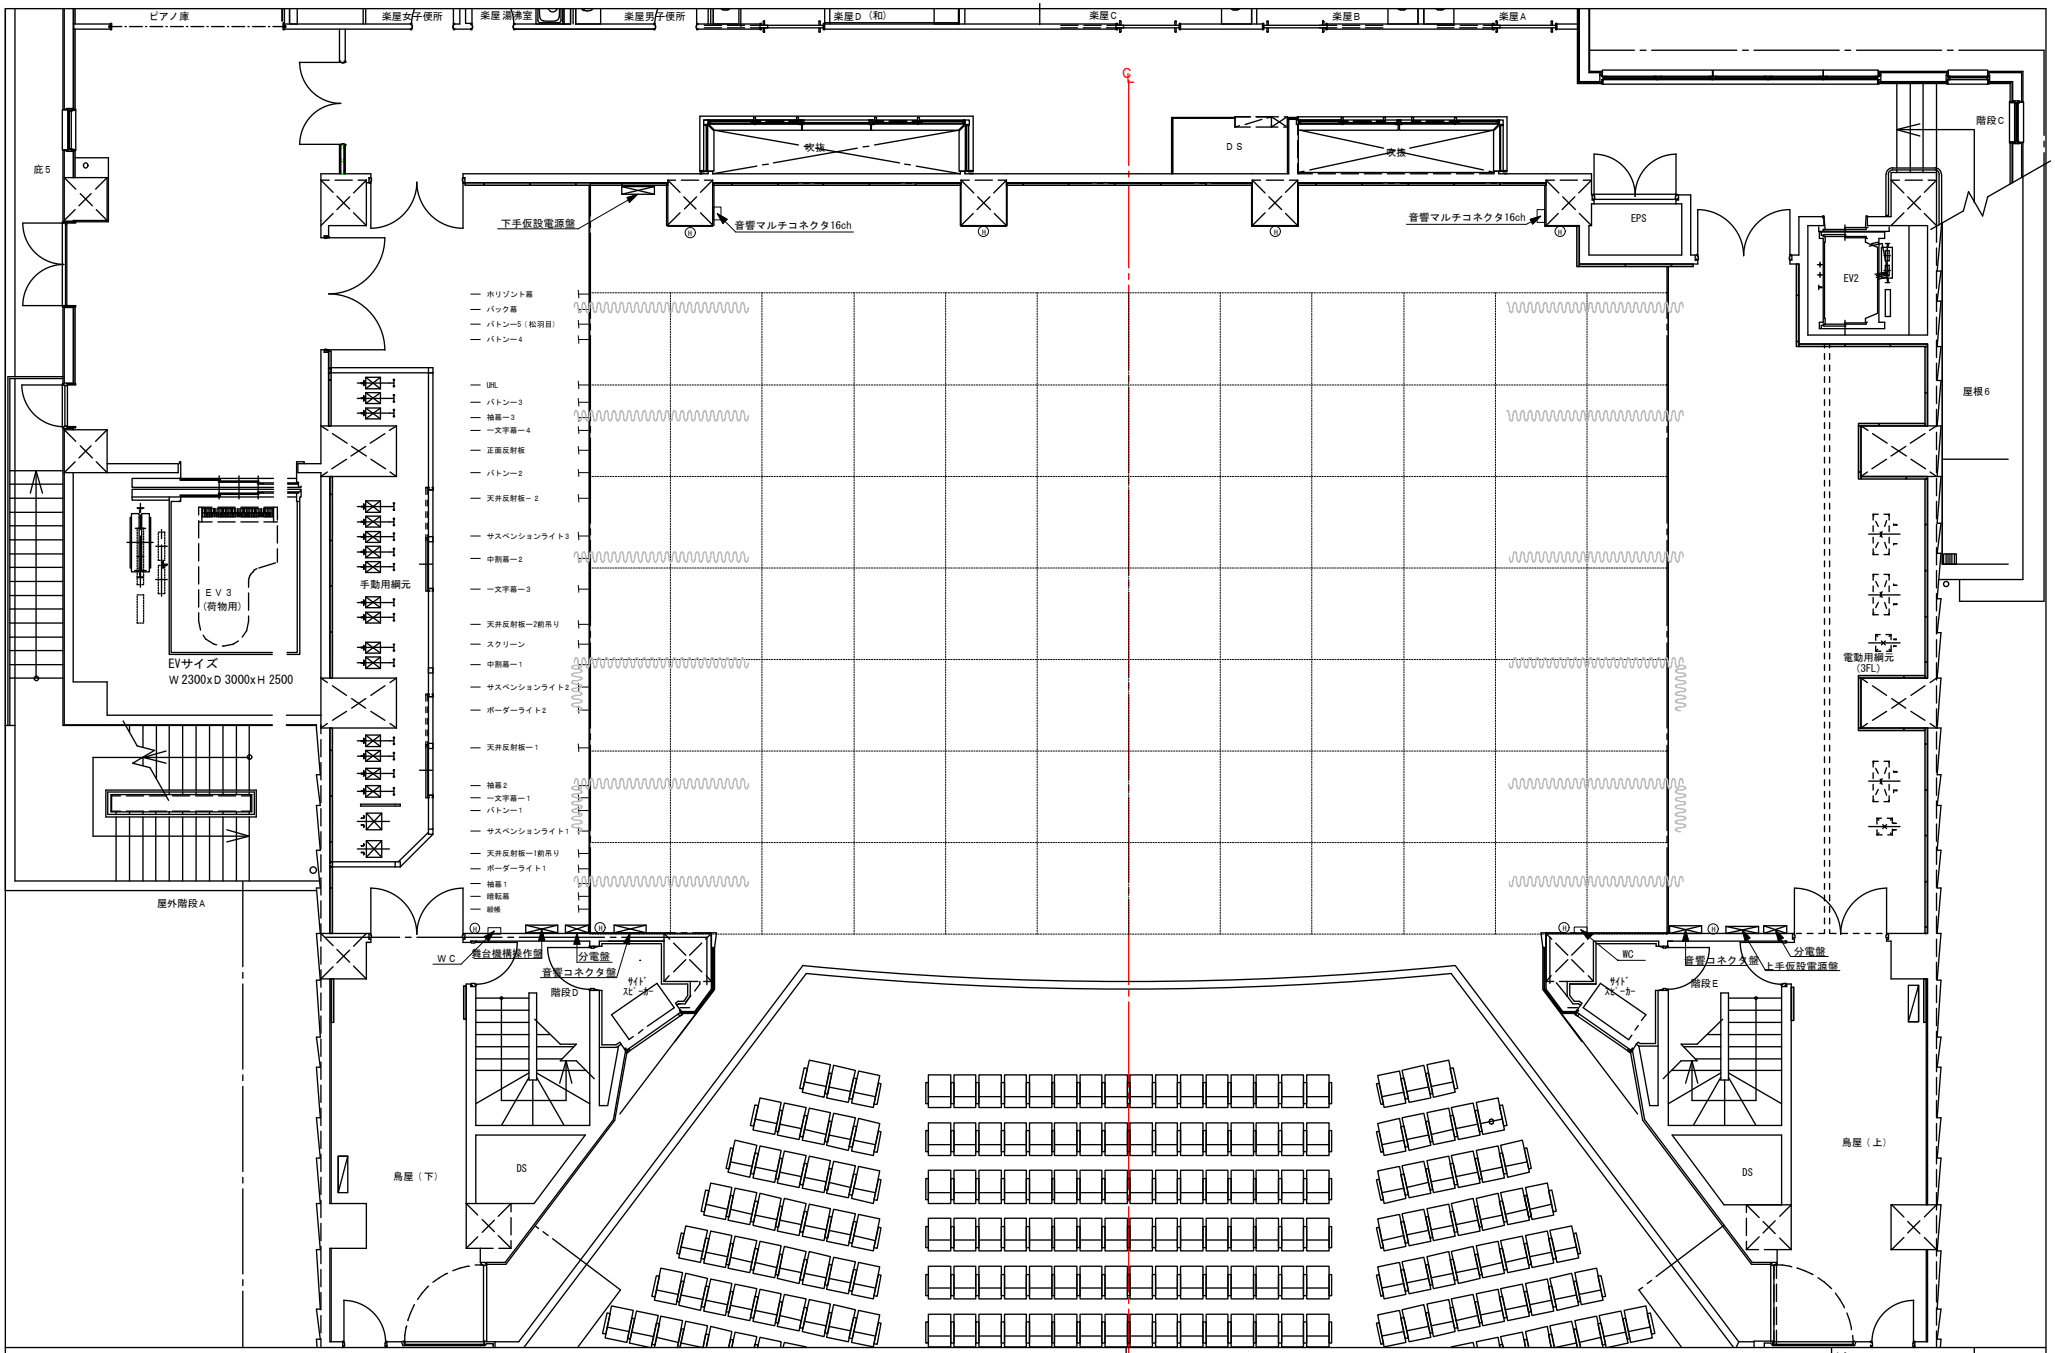

おりなす八女　ハーモニーホール　平面図

縮尺 1/100